


DOPRAVNĚ INŽENÝRSKÉ OPATŘENÍ

Při akci:
**REKONSTRUKCE
KOMUNIKACE**

MÍSTO STAVBY: SILNICE II/608 - KLÍČANY - ZDIBY		ZHOTOVITEL: COLAS CZ, a.s. Rubeška 215/1, 190 00 Praha 9 IČO - 10234843 odp.osoba - Ing.Jaroslav PIHERA - hl.stavbyvedoucí tel. 733 780 149	
PROJEKT: PŘECHODNÉ DOPRAVNÍ ZNAČENÍ	Datum začátku stavby: 27.5.2024	Datum ukončení stavby: 26.9.2024	Datum vyhotovení projektu: 4/2024
			NAVRHOVAL: DOPRAVNÍ ZNAČENÍ MĚLNÍK s.r.o. Truhlářská 998 www.dzmelnik.cz info@dzmelnik.cz Petr Hodan 603481442 Libor Petřina 603481526 info@dzmelnik.cz




SITUACE

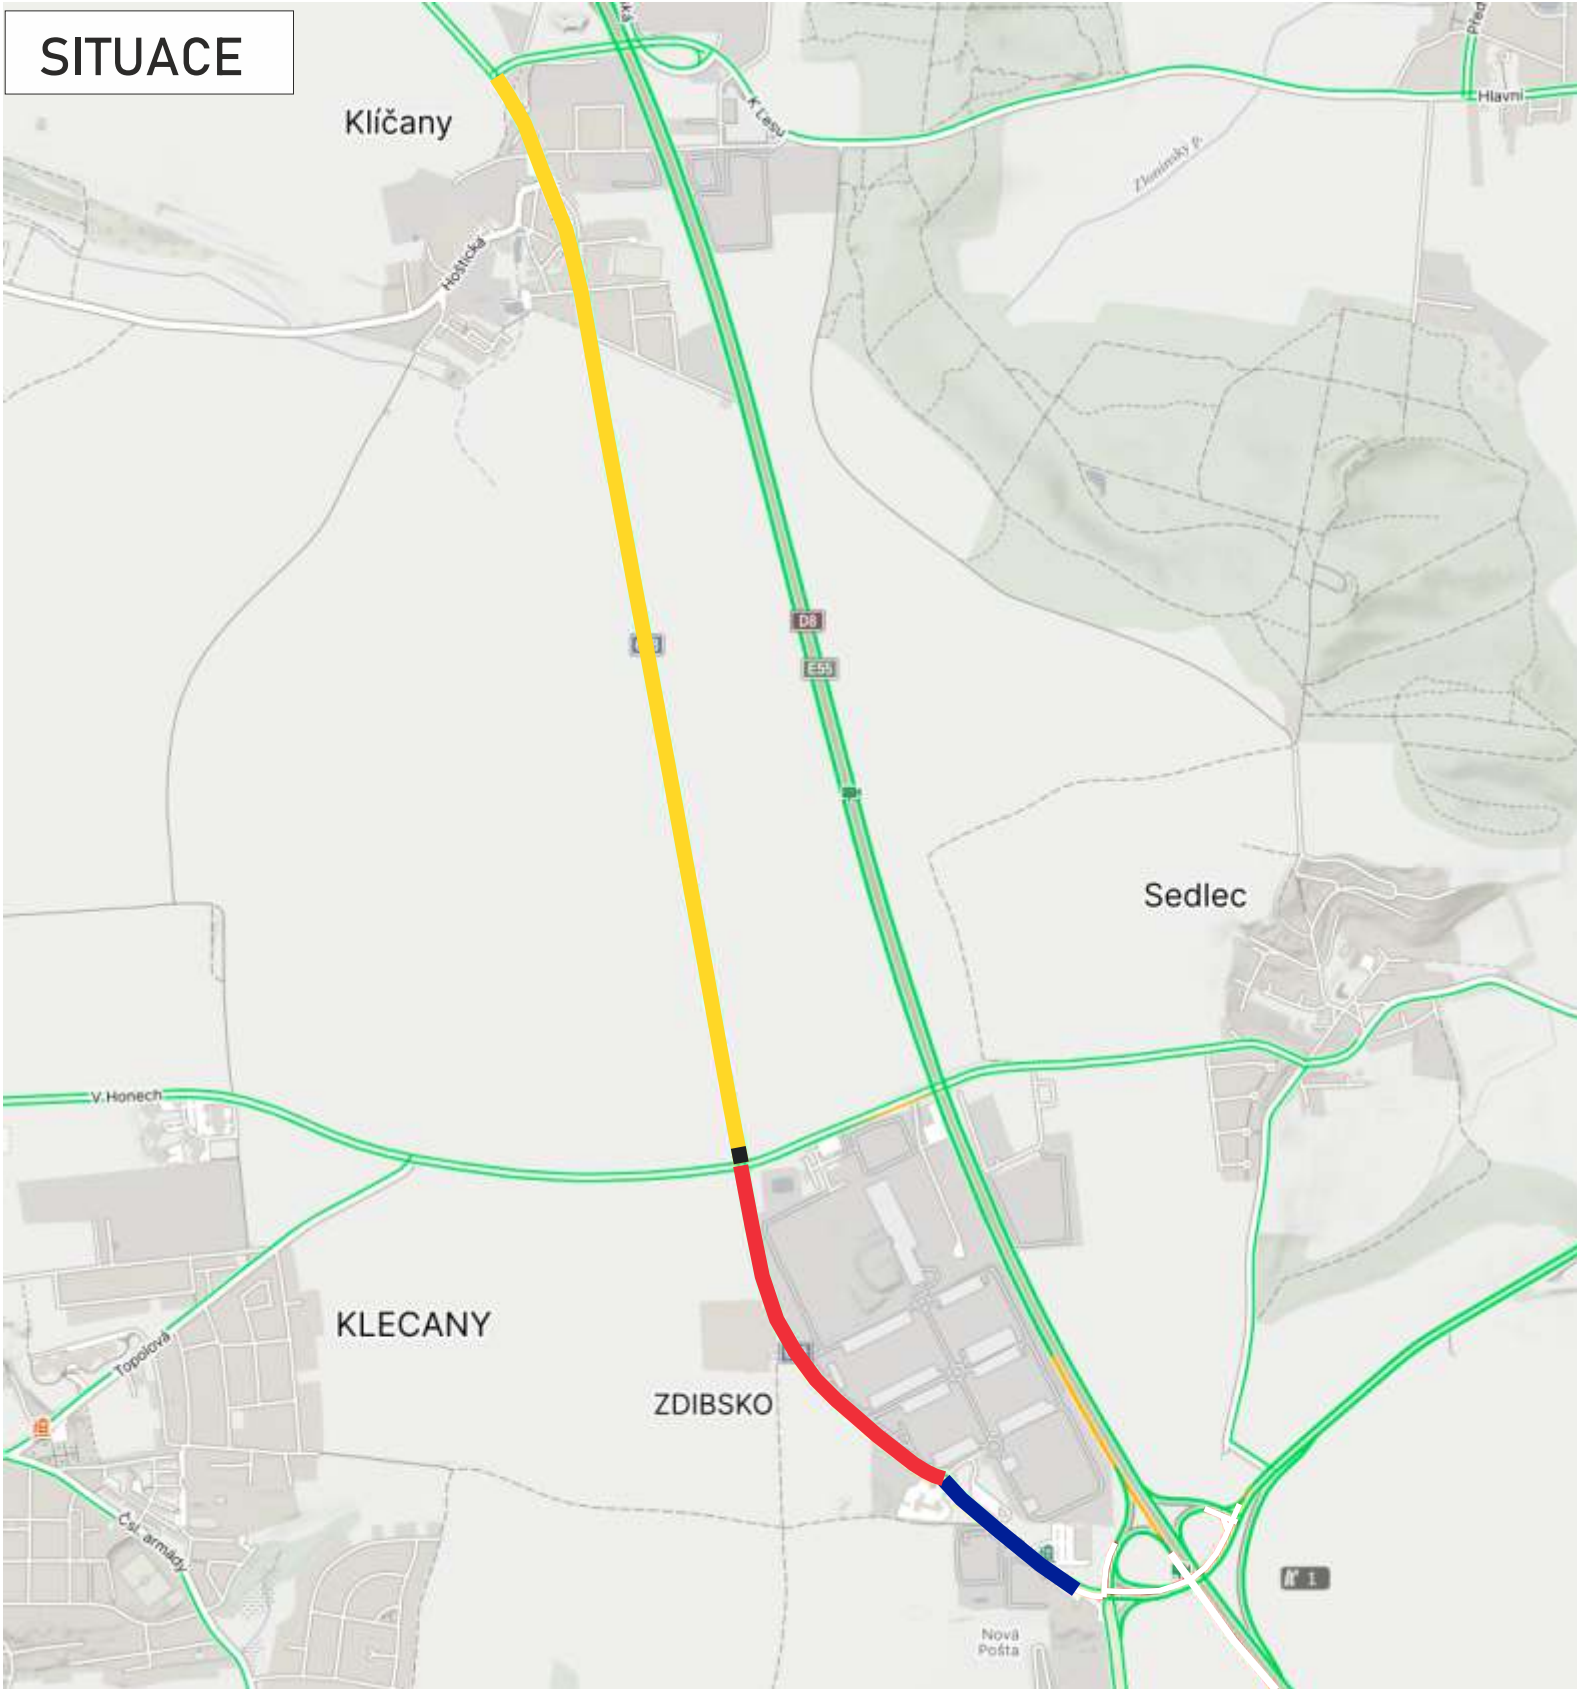

Legenda -

- - etapa 1 - 27.5.2024 - 9.6.2024
- - etapa 2 - 10.6.2024 - 7.7.2024
- - etapa 3.1 - 8.7.2024 - 28.7.2024
- - etapa 3.2 - 8.7.2024 - 26.9.2024


SITUACE - DIO - ETAPA 1

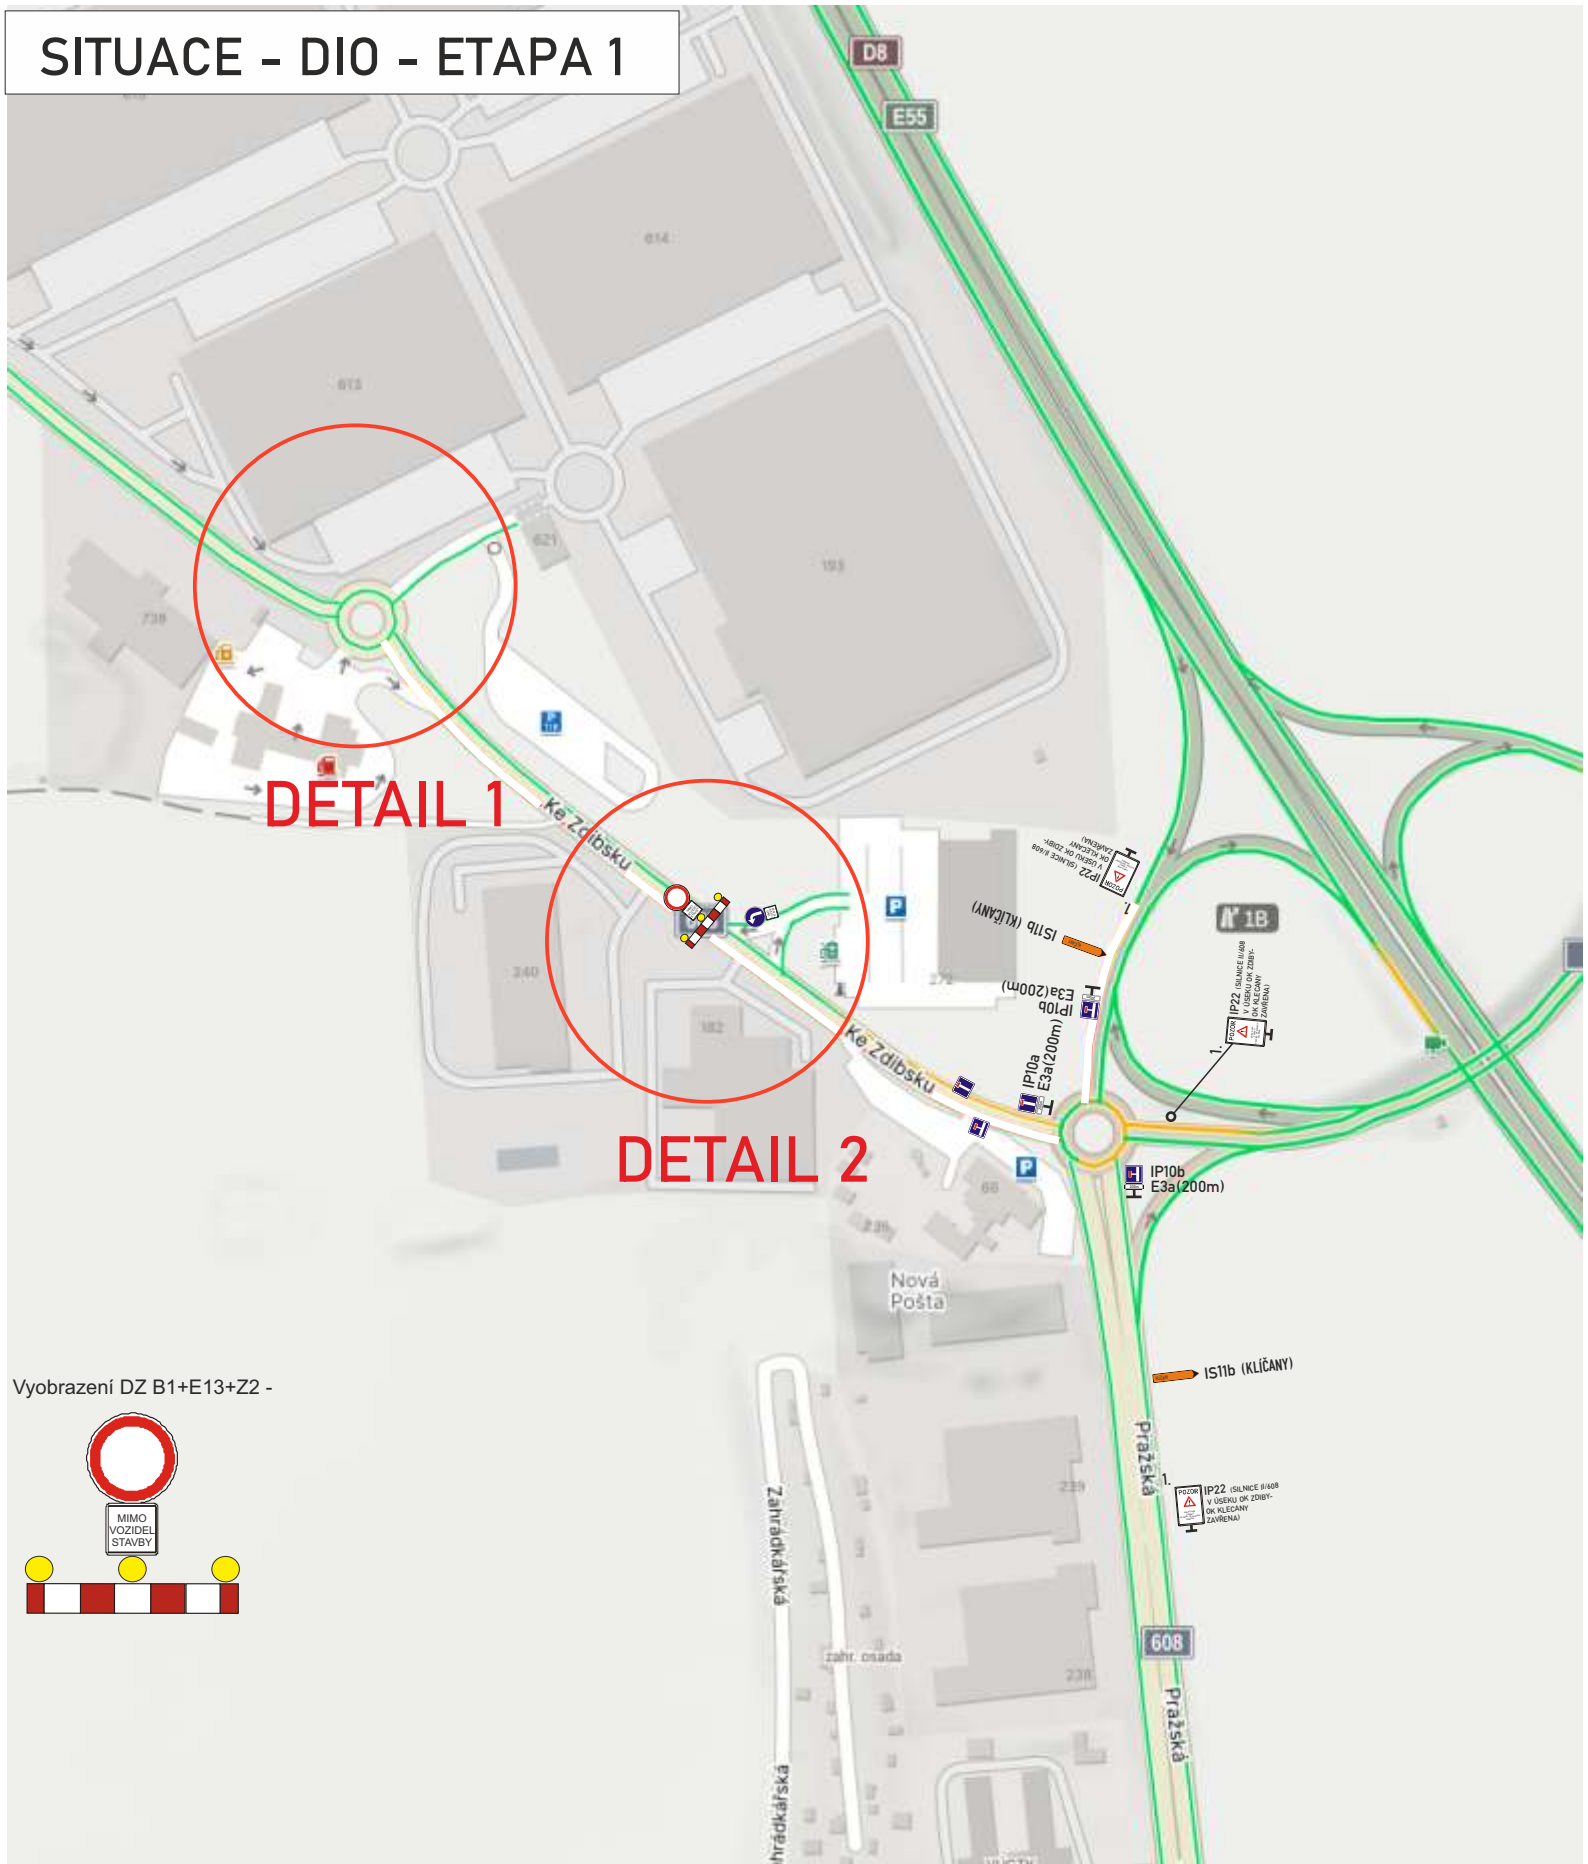


DETAIL 1

DETAIL 2

Vyobrazení DZ B1+E13+Z2 -

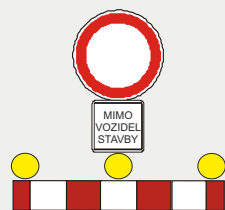

1.

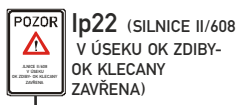

TRVALÉ DOPRAVNÍ ZNAČENÍ. KTERÉ BUDE V ROZPORU S PŘECHODNOU ÚPRAVOU BUDE DOČASNĚ ZAKRYTO

SITUACE - DIO - ETAPA 1 DETAIL1




TRVALÉ DOPRAVNÍ ZNAČENÍ, KTERÉ BUDE V ROZPORU S PŘECHODNOU ÚPRAVOU BUDE DOČASNĚ ZAKRYTO


SITUACE - DIO - ETAPA 1 DETAIL 2



SITUACE - DIO - ETAPA 1 - ŠIRŠÍ DOPRAVNÍ VZTAHY 1

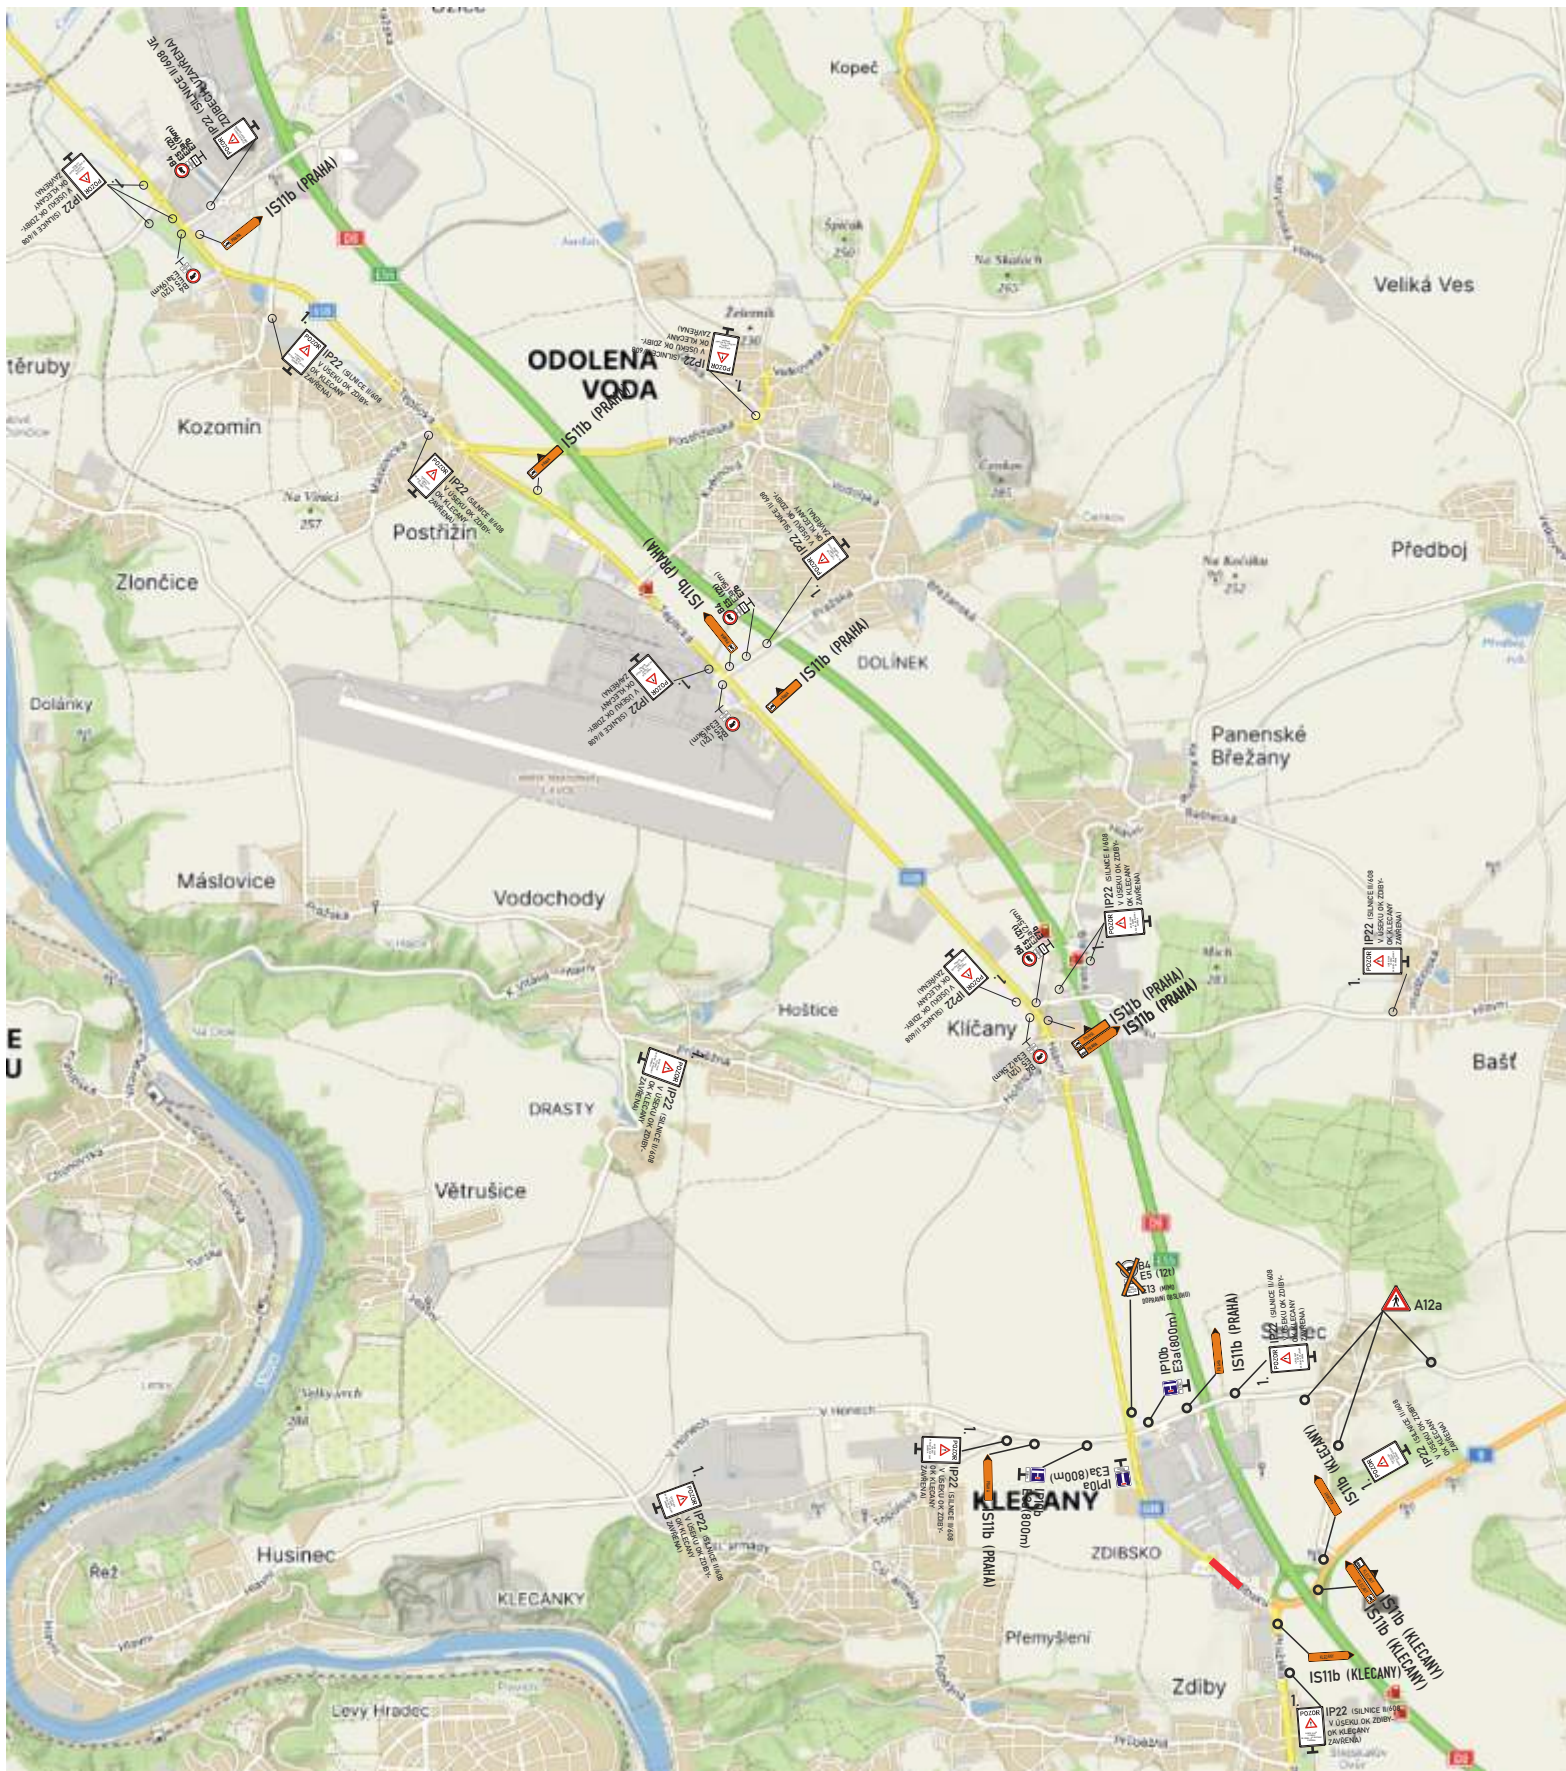


1.

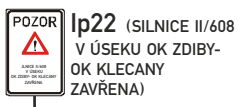

TRVALÉ DOPRAVNÍ ZNAČENÍ, KTERÉ BUDE V ROZPORU S PŘECHODNOU ÚPRAVOU BUDE DOČASNĚ ZAKRYTO

SITUACE - DIO - ETAPA 1 - ŠIRŠÍ DOPRAVNÍ VZTAHY 2

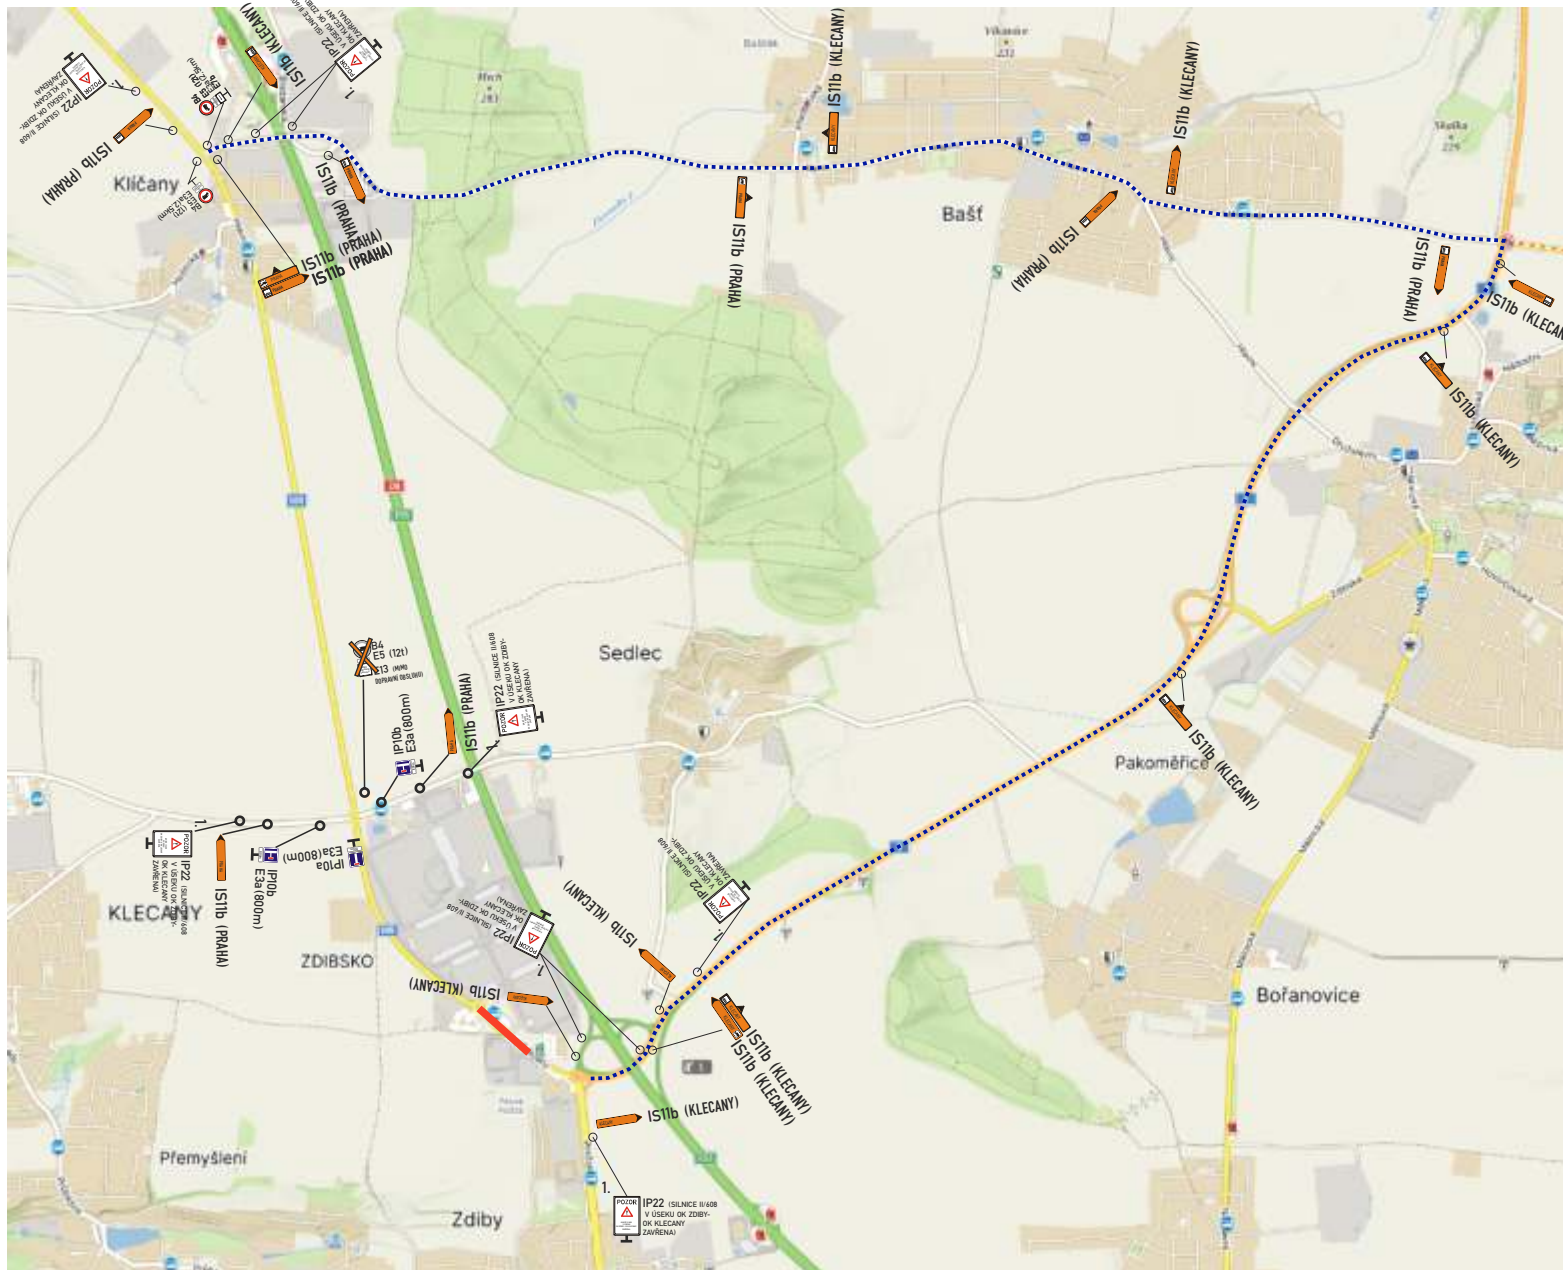


..... OBJÍZDNÁ TRASA

1.




Ip22 (SILNICE II/608
V ÚSEKU OK ZDIBY-
OK KLEČANY
ZAVŘENA)

SITUACE - DIO - ETAPA 2

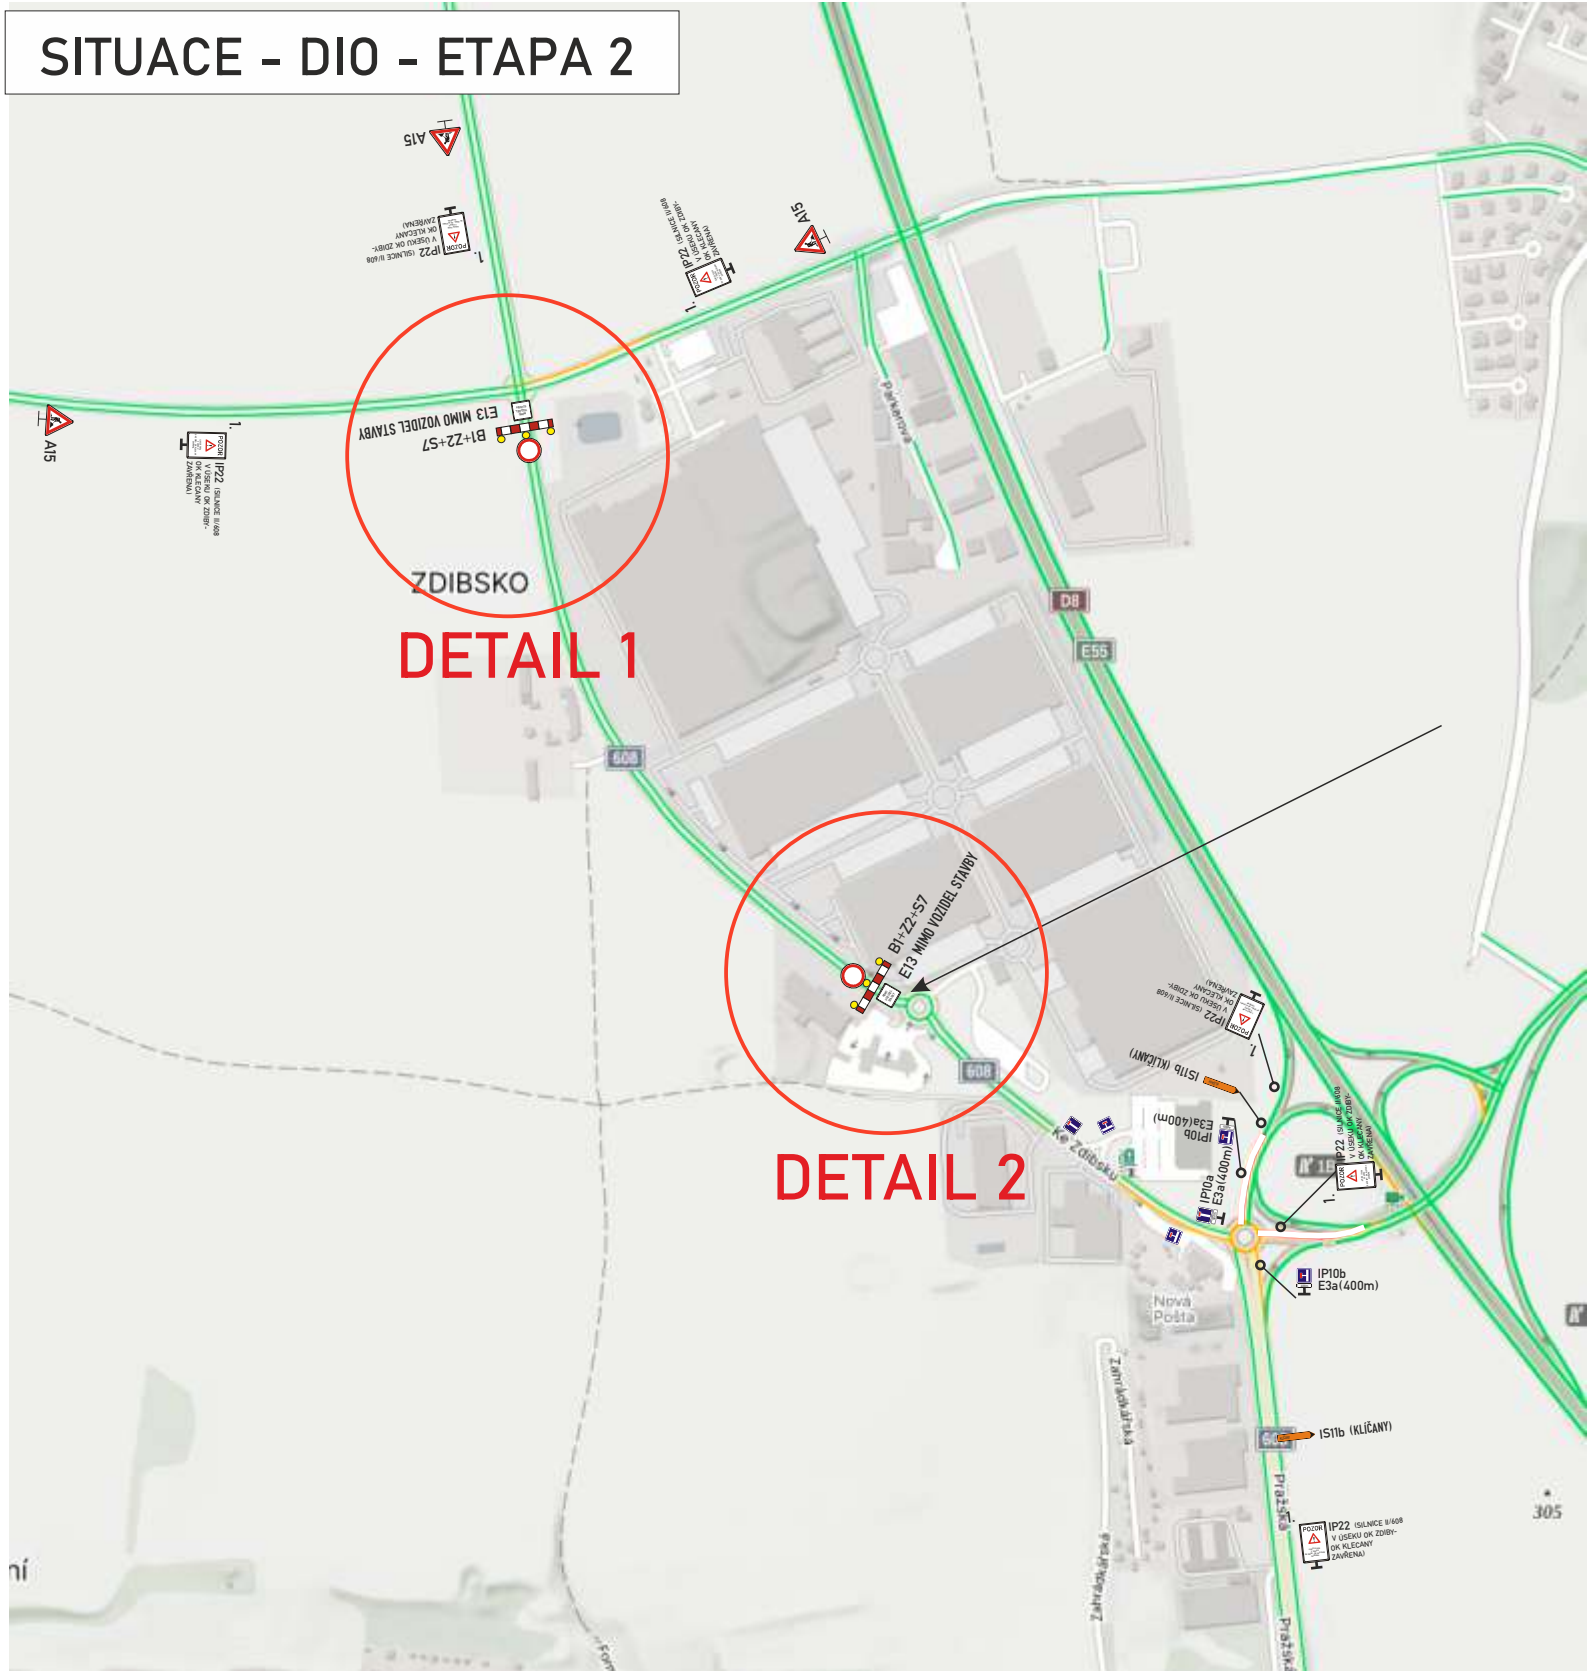

1.

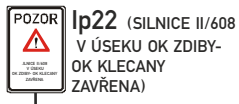

TRVALÉ DOPRAVNÍ ZNAČENÍ. KTERÉ BUDE V ROZPORU S PŘECHODNOU ÚPRAVOU BUDE DOČASNĚ ZAKRYTO

SITUACE - DIO - ETAPA 2 DETAIL 1



1.



P22 (SILNICE II/608
V ÚSEKU OK ZDIBY-
OK KLECANY
ZAVŘENA)


TRVALÉ DOPRAVNÍ ZNAČENÍ, KTERÉ BUDE V ROZPORU S PŘECHODNOU ÚPRAVOU BUDE DOČASNĚ ZAKRYTO

SITUACE - DIO - ETAPA 2 DETAIL 2



TRVALÉ DOPRAVNÍ ZNAČENÍ, KTERÉ BUDE V ROZPORU S PŘECHODNOU ÚPRAVOU BUDE DOČASNĚ ZAKRYTO

SITUACE - DIO - ETAPA 2 - ŠIRŠÍ DOPRAVNÍ VZTAHY 1

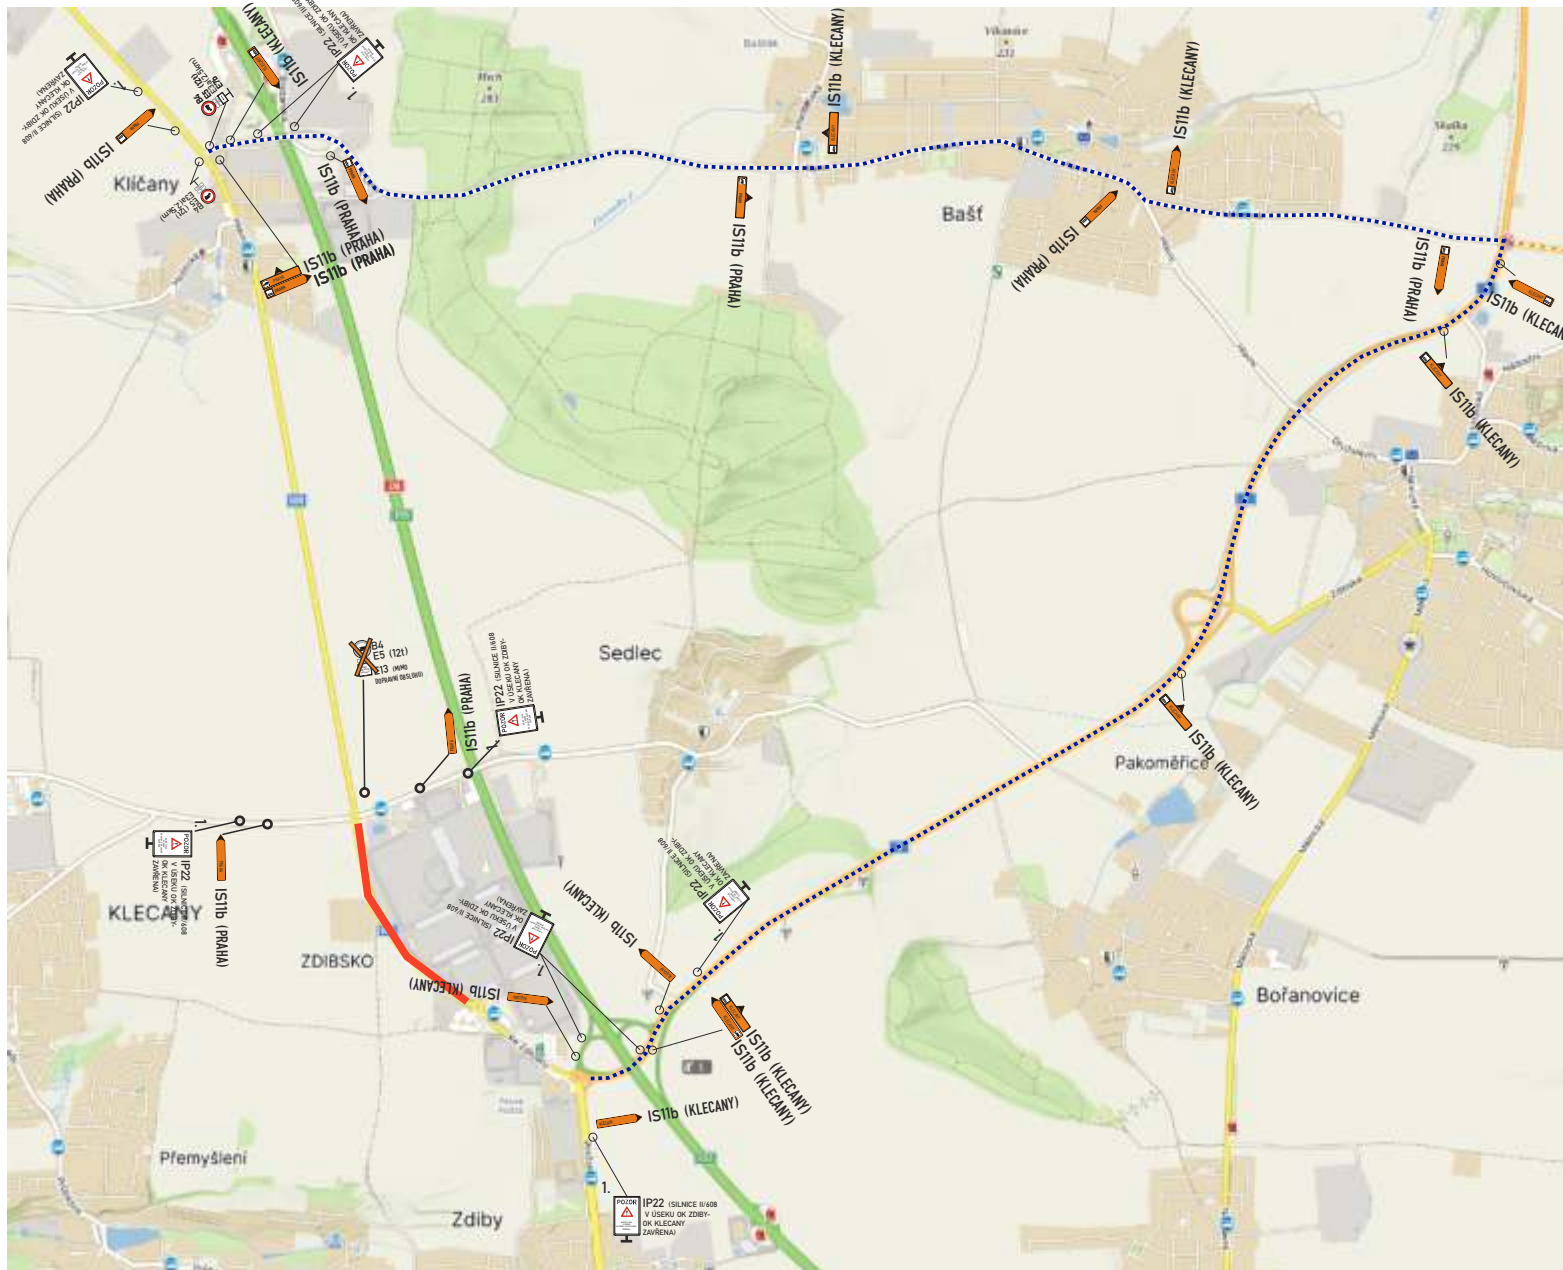


..... OBJÍZDNÁ TRASA

1.




Ip22 (SILNICE II/608
V ÚSEKU OK ZDIBY-
OK KLEČANY
ZAVŘENA)

SITUACE - DIO - ETAPA 2 - ŠIRŠÍ DOPRAVNÍ VZTAHY 2

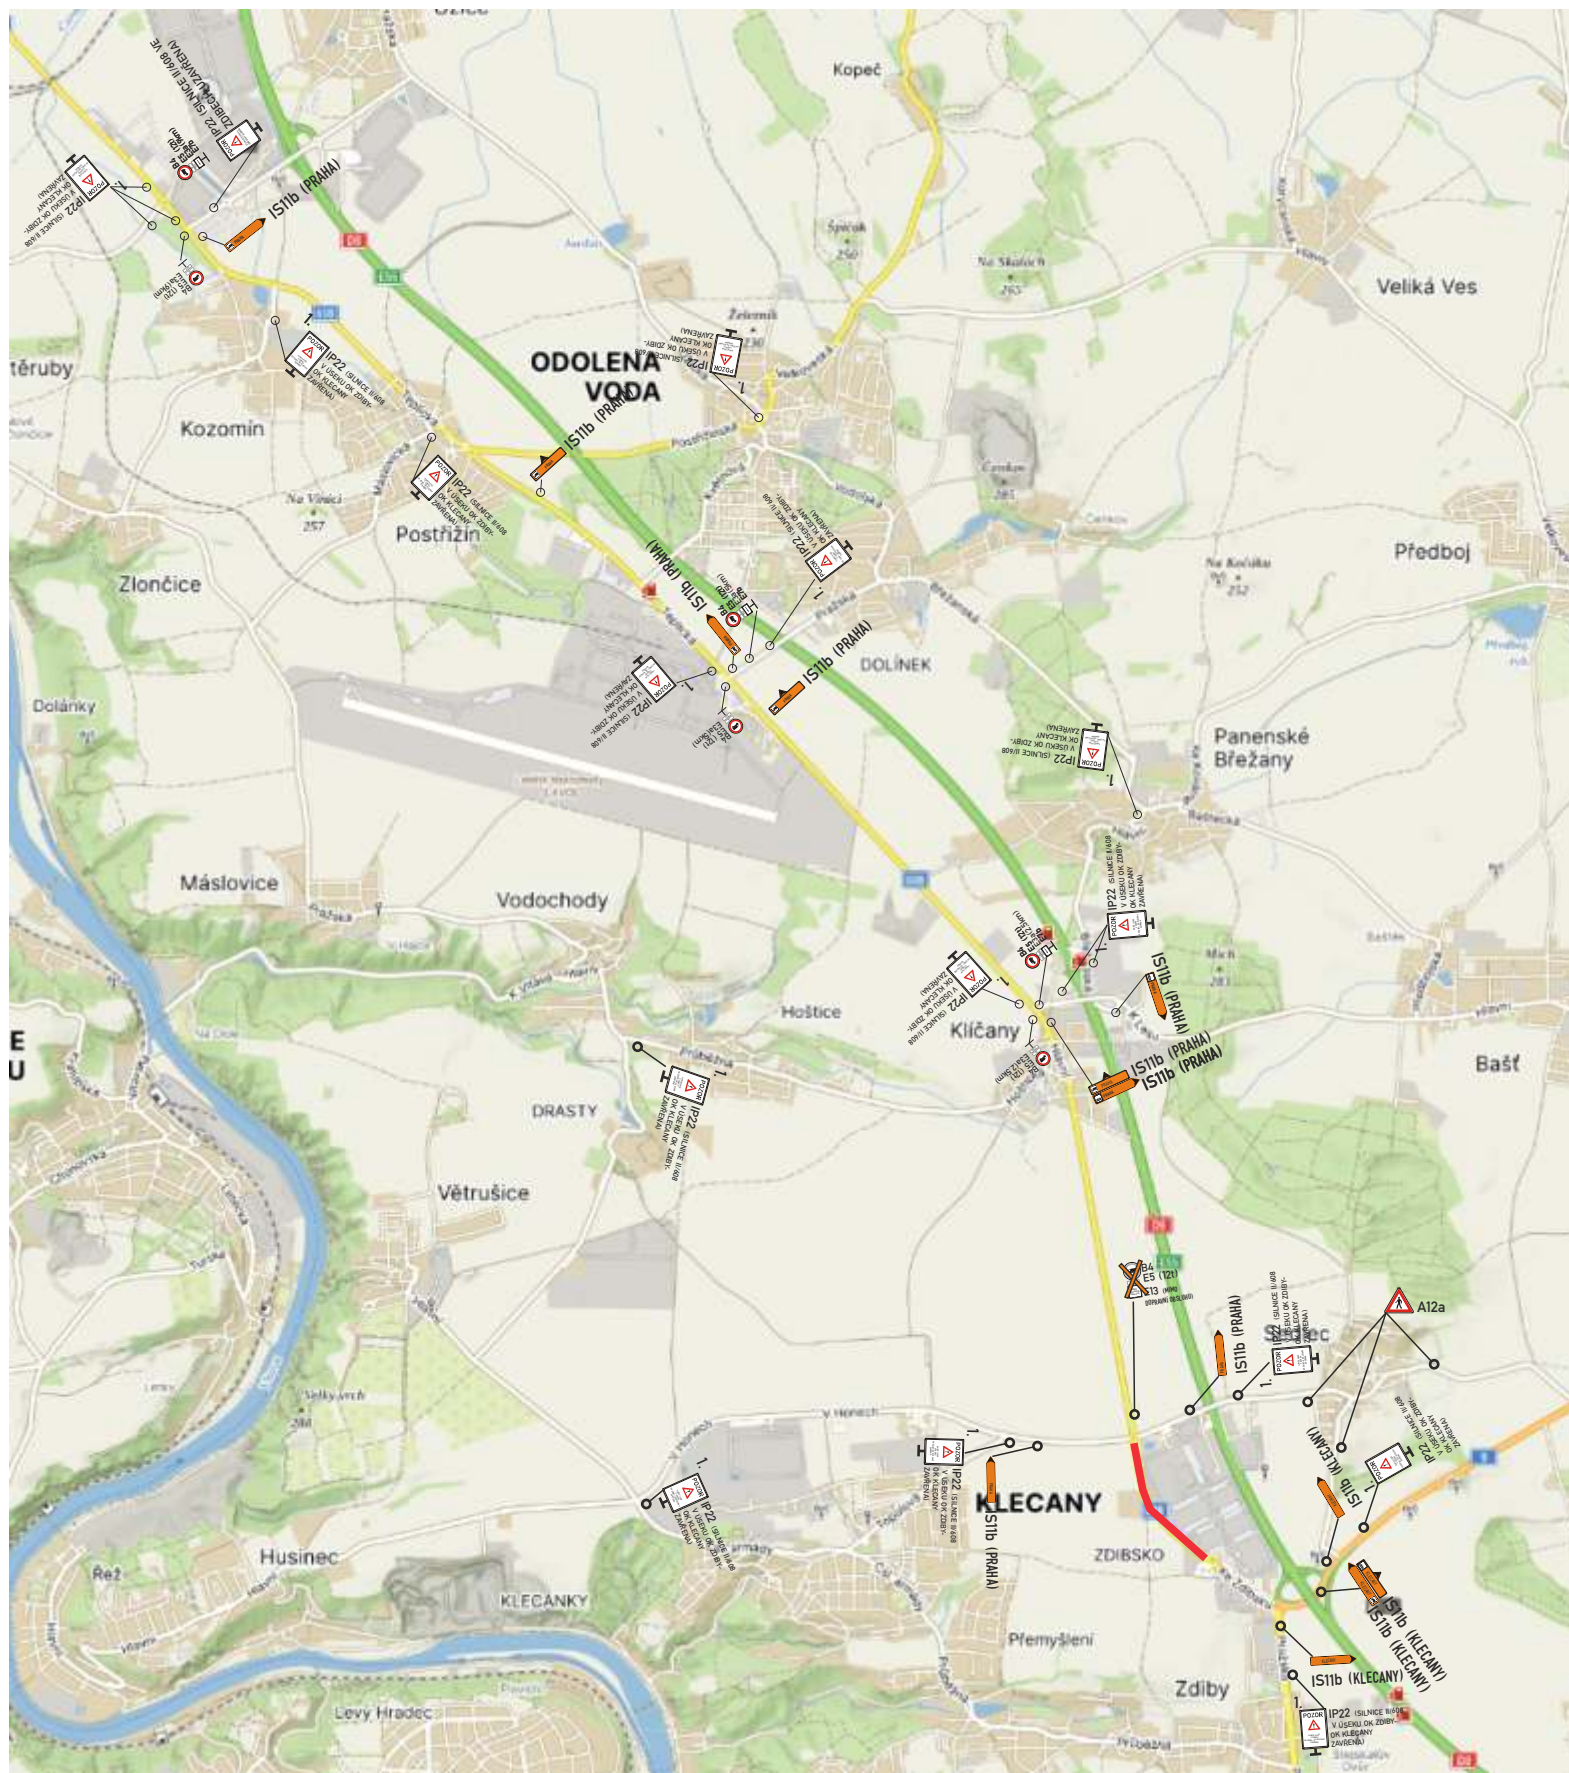


1.

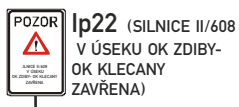

TRVALÉ DOPRAVNÍ ZNAČENÍ, KTERÉ BUDE V ROZPORU S PŘECHODNOU ÚPRAVOU BUDE DOČASNĚ ZAKRYTO

SITUACE - DIO - ETAPA 3 ČÁST 1

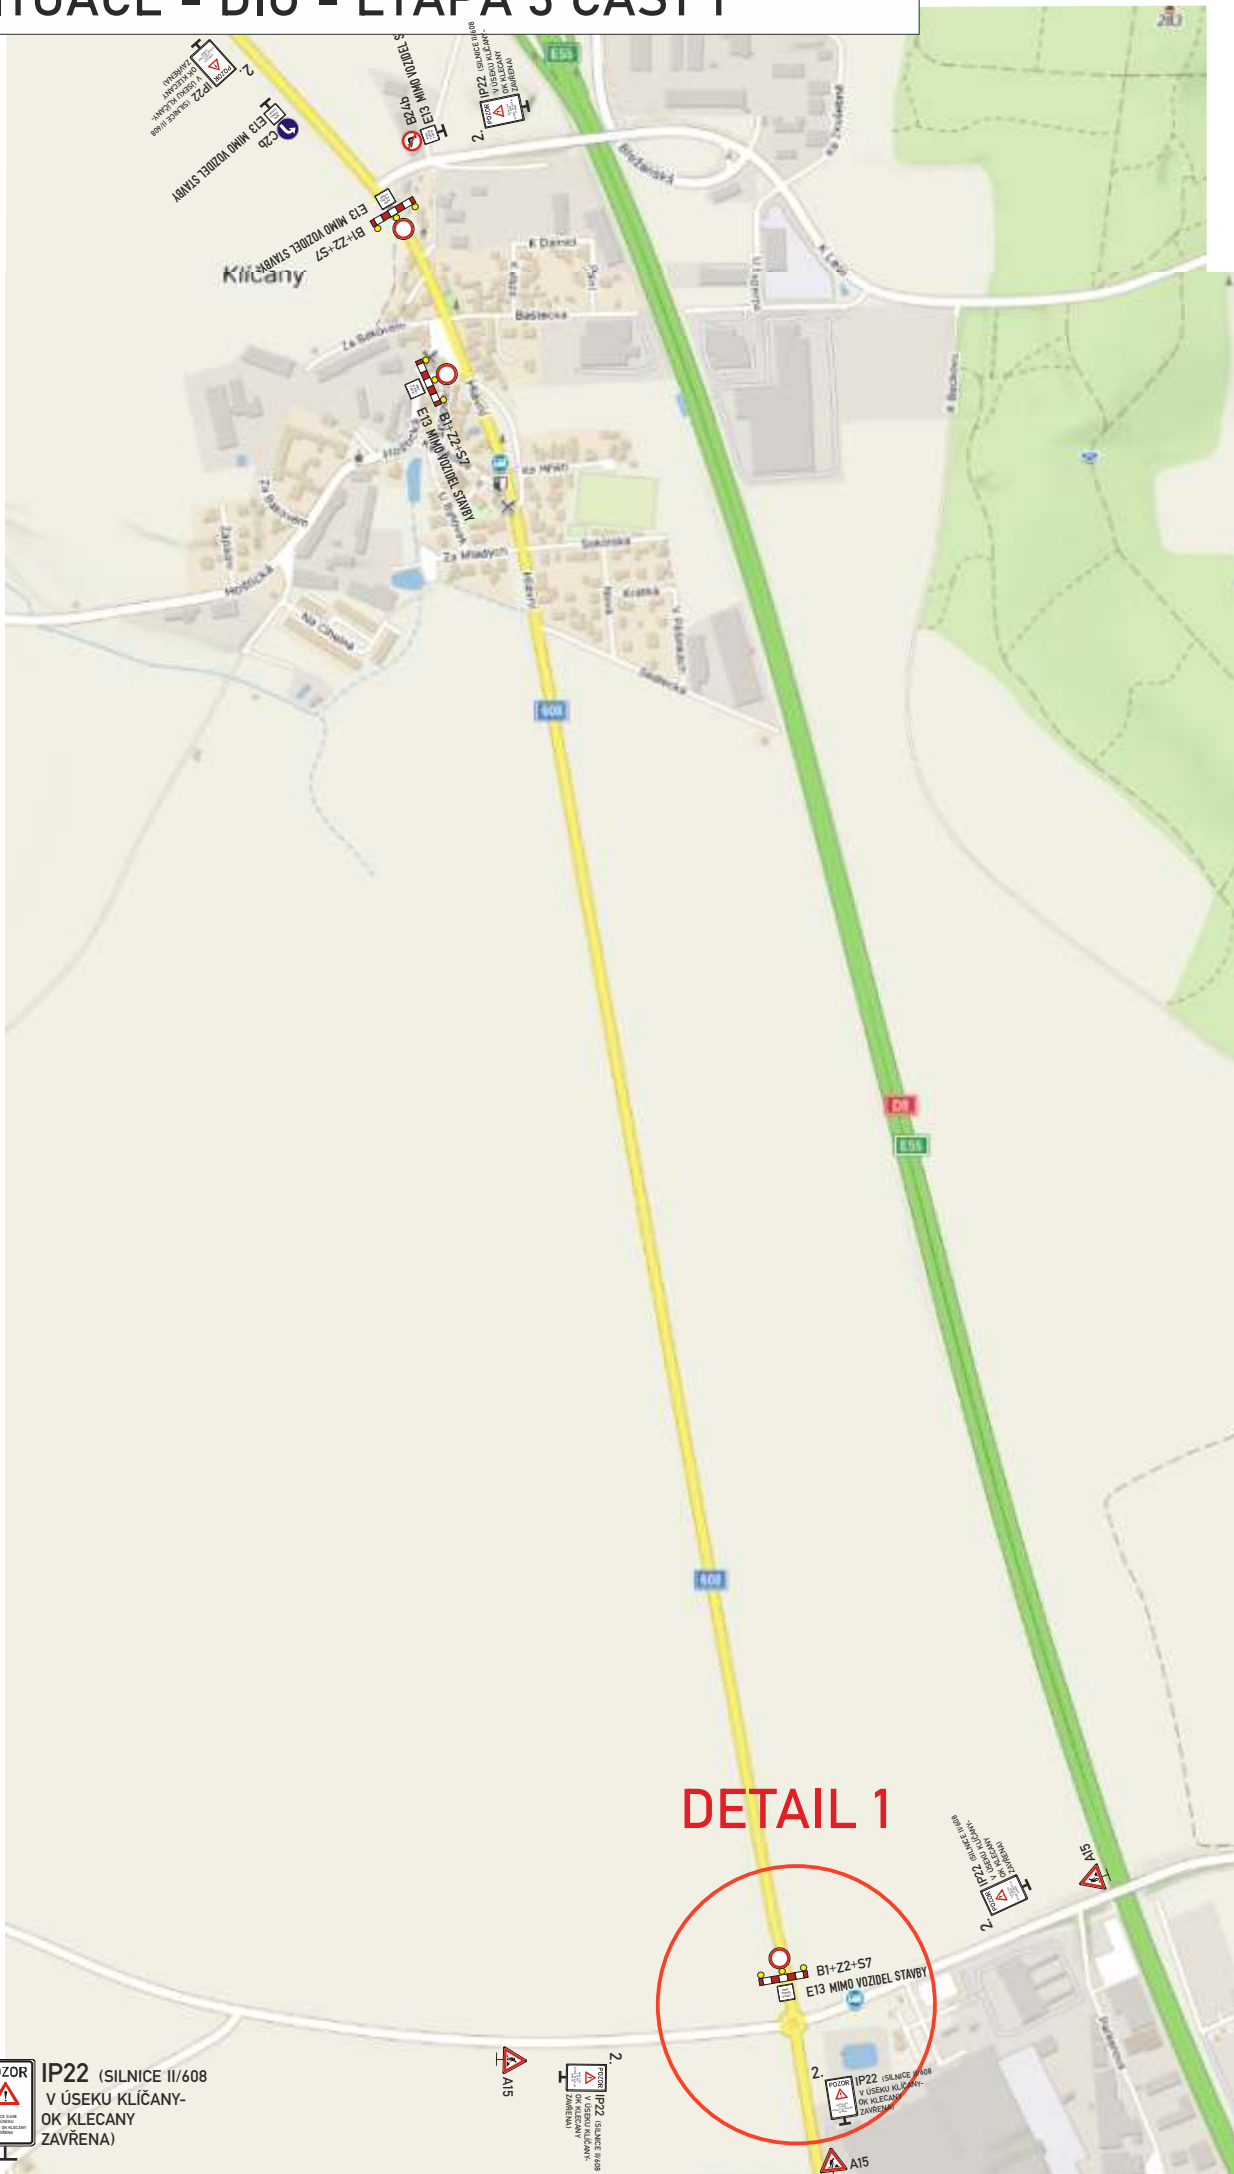

DETAIL 1

2.

POZOR
IP22 (SILNICE II/608
V ÚSEKU KLÍČANY-
OK KLÉČANY
ZAVŘENA)

A15

2
IP22 SILNICE II/608
V ÚSEKU KLÍČANY-
OK KLÉČANY
ZAVŘENA

A15

B1+Z2+S7
E13 MIMO VOZIDEL STAVBY

2
POZOR IP22 SILNICE II/608
V ÚSEKU KLÍČANY-
OK KLÉČANY
ZAVŘENA


2
POZOR IP22 SILNICE II/608
V ÚSEKU KLÍČANY-
OK KLÉČANY
ZAVŘENA

A15

SITUACE - DIO - ETAPA 3 část 1 DETAIL 1




2.

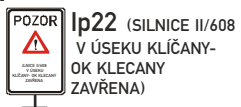

TRVALÉ DOPRAVNÍ ZNAČENÍ, KTERÉ BUDE V ROZPORU S PŘECHODNOU ÚPRAVOU BUDE DOČASNĚ ZAKRYTO



SITUACE - DIO - ETAPA 3 ČÁST 2

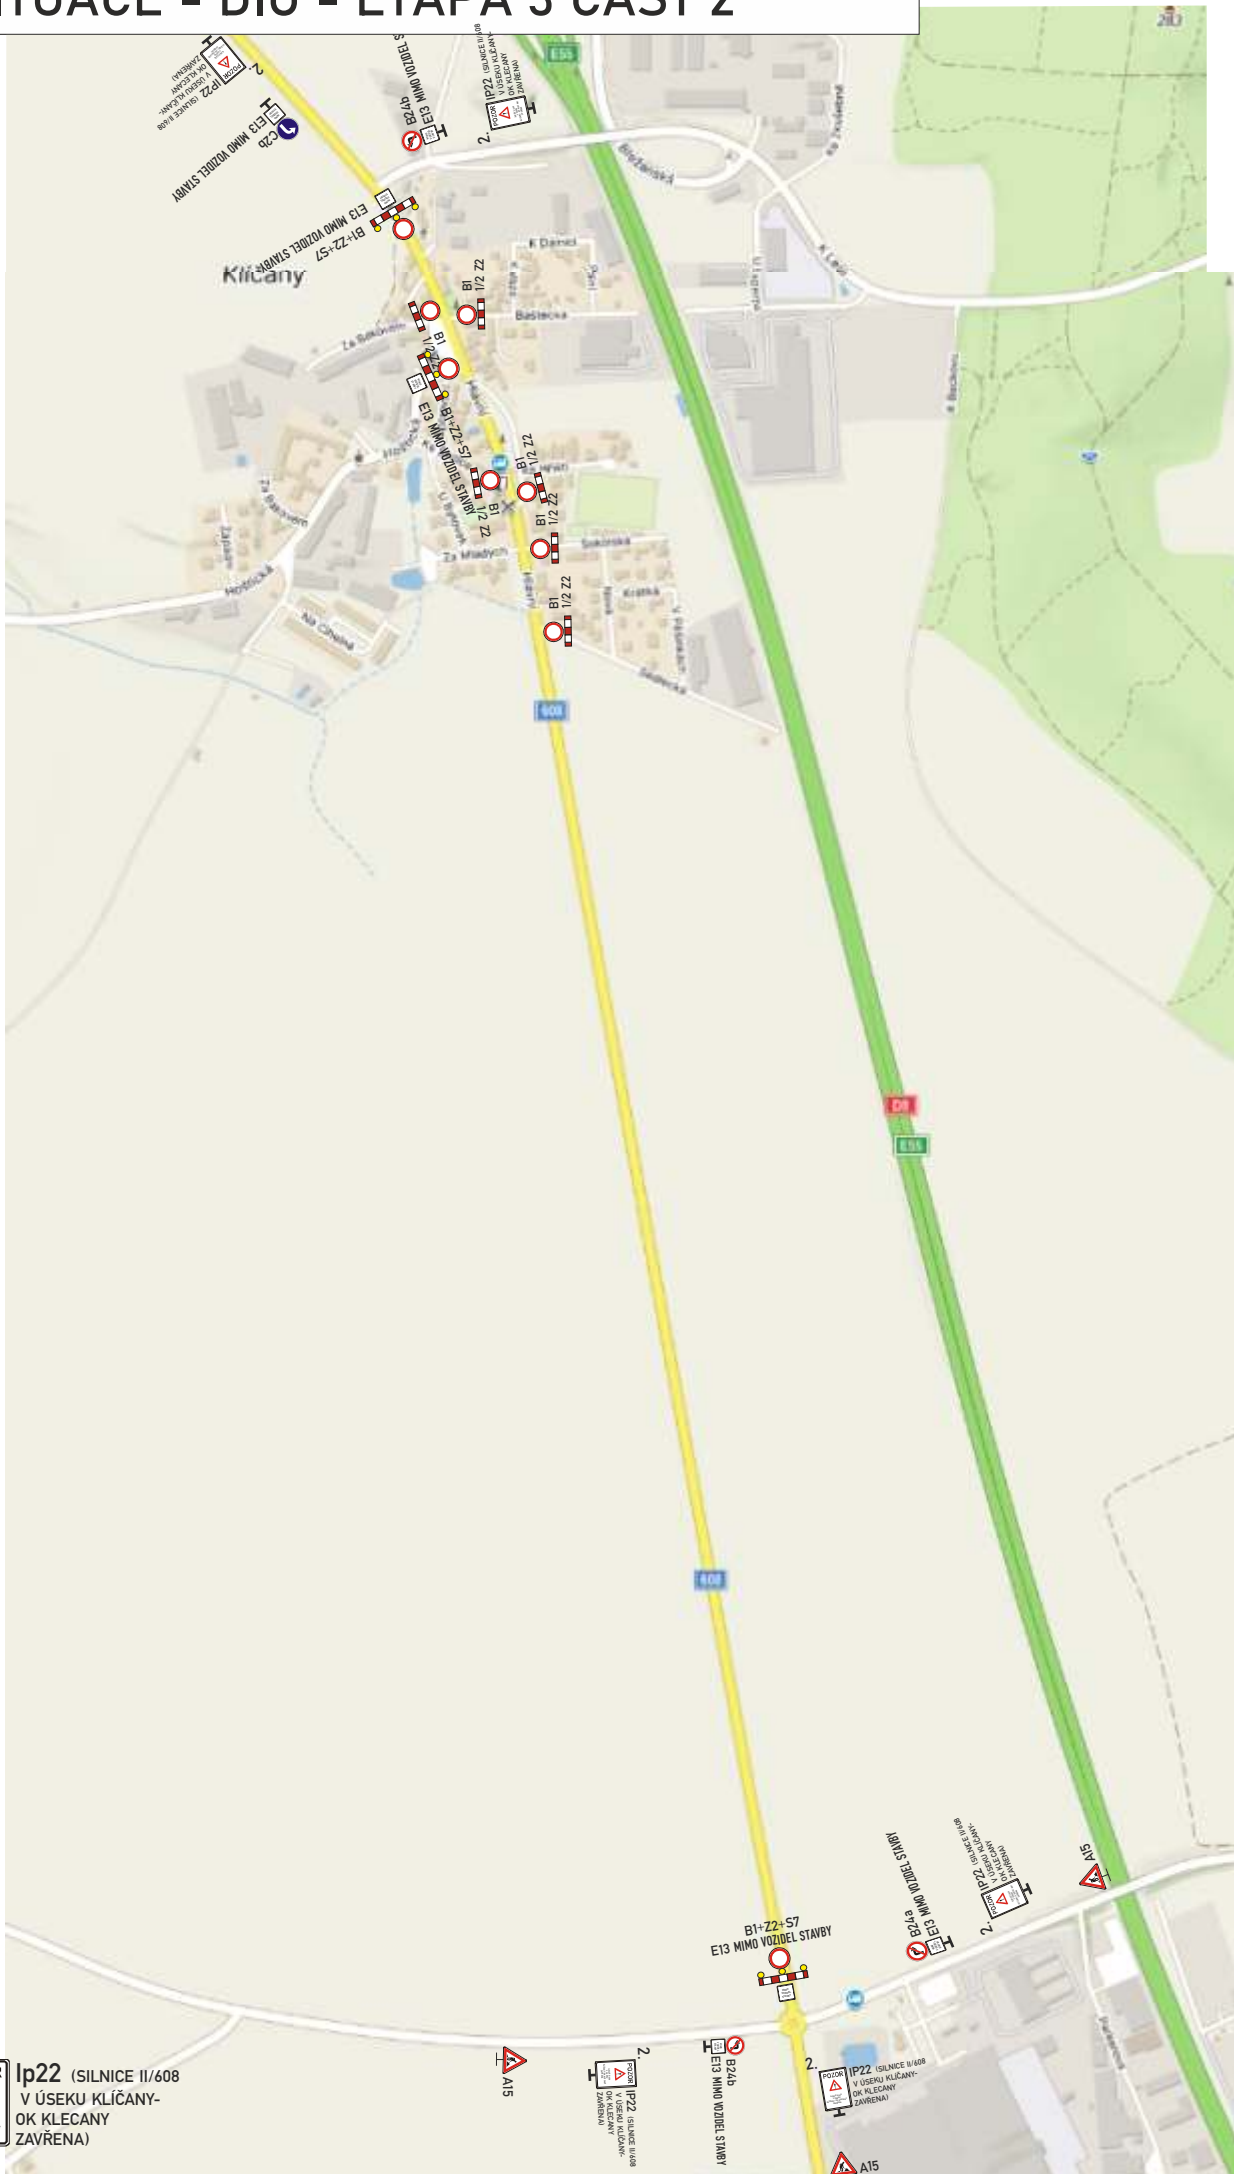


2.



Ip22 (SILNICE II/608
V ÚSEKU KLÍČANY-
OK KLEČANY
ZAVŘENA)

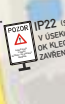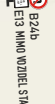


SITUACE - DIO - ETAPA 3 - ŠIRŠÍ DOPRAVNÍ VZTAHY 1

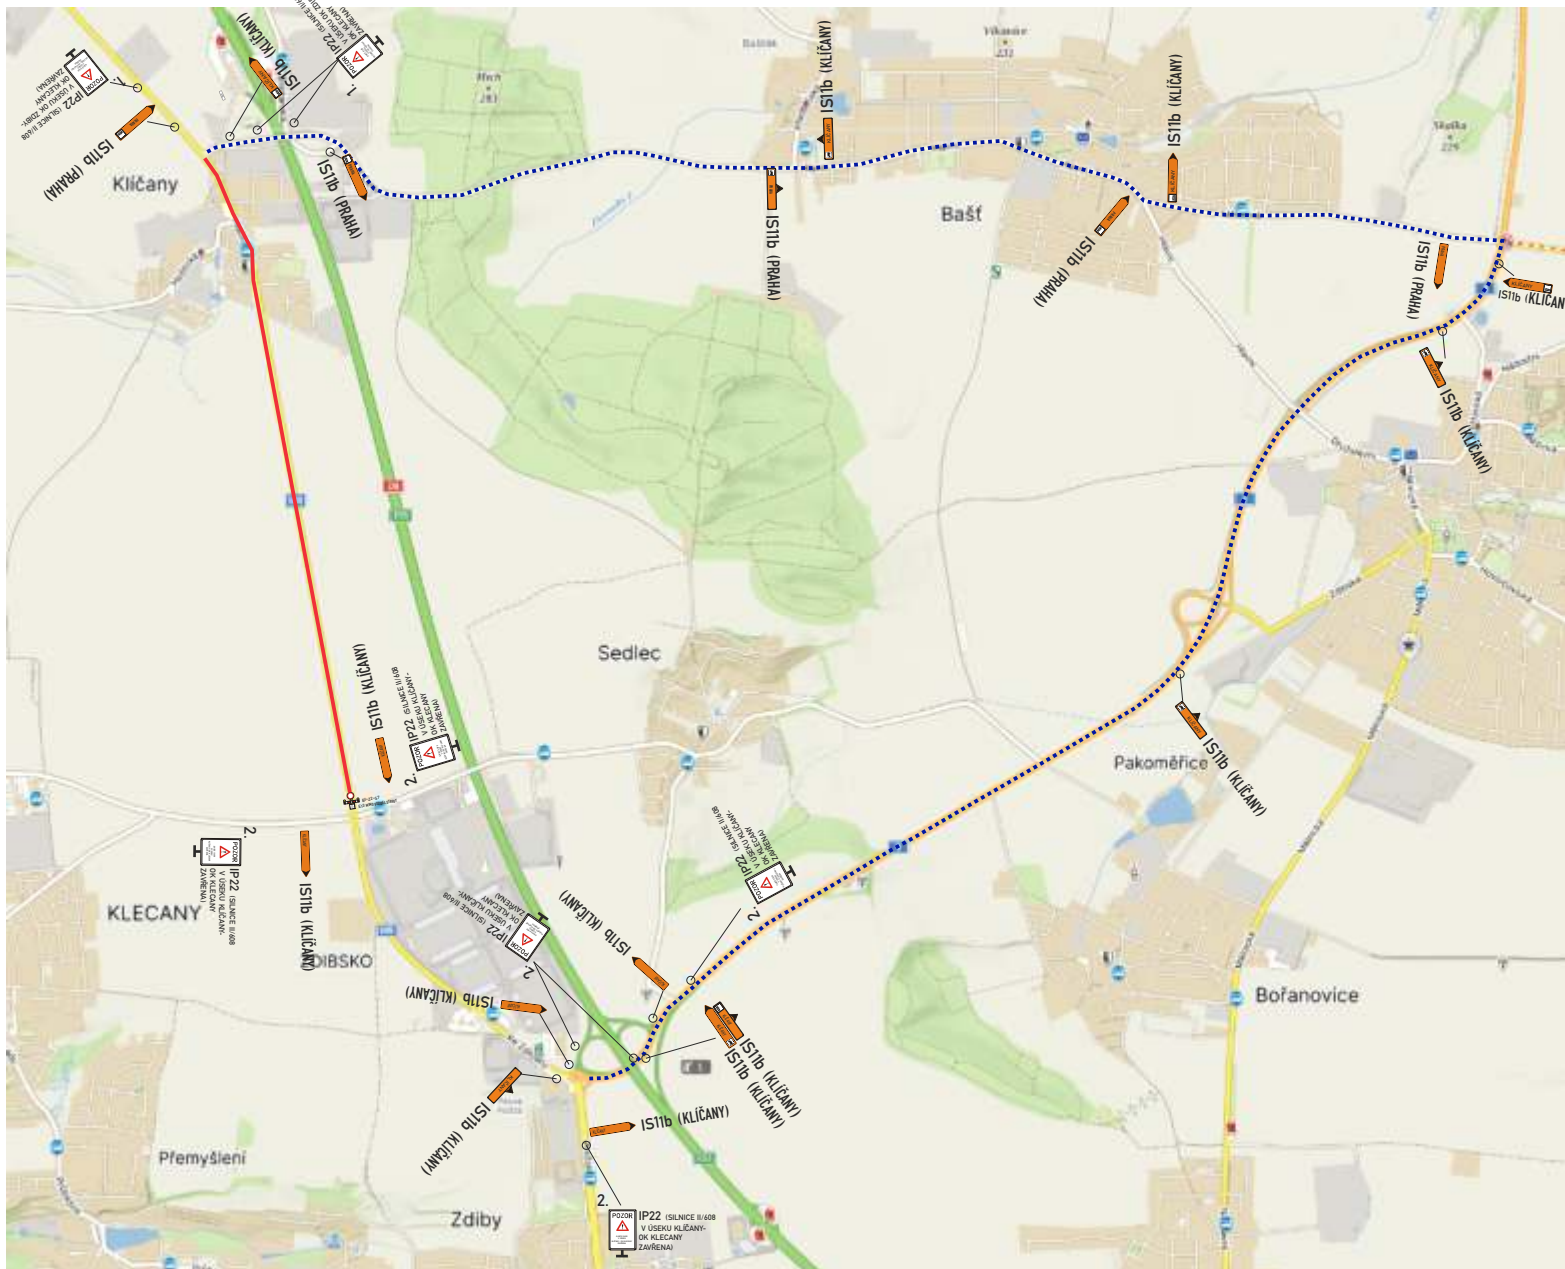

..... OBJÍZDNÁ TRASA


2.

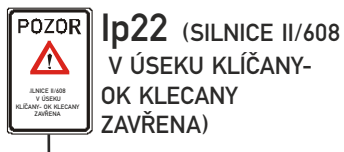

TRVALÉ DOPRAVNÍ ZNAČENÍ, KTERÉ BUDE V ROZPORU S PŘECHODNOU ÚPRAVOU BUDE DOČASNĚ ZAKRYTO

ZDIBY SITUACE - DIO - ETAPA 3 - ŠIRŠÍ DOPRAVNÍ VZTAHY 2



1.  **Ip22 (SILNICE II/608 V ÚSEKU OK ZDIBY-OK KLECANY ZAVŘENA)**

2.  **Ip22 (SILNICE II/608 V ÚSEKU KLÍČANY-OK KLECANY ZAVŘENA)**

TRVALÉ DOPRAVNÍ ZNAČENÍ, KTERÉ BUDE V ROZPORU S PŘECHODNOU ÚPRAVOU BUDE DOČASNĚ ZAKRYTO