


Situace 1. Etapa 1. část

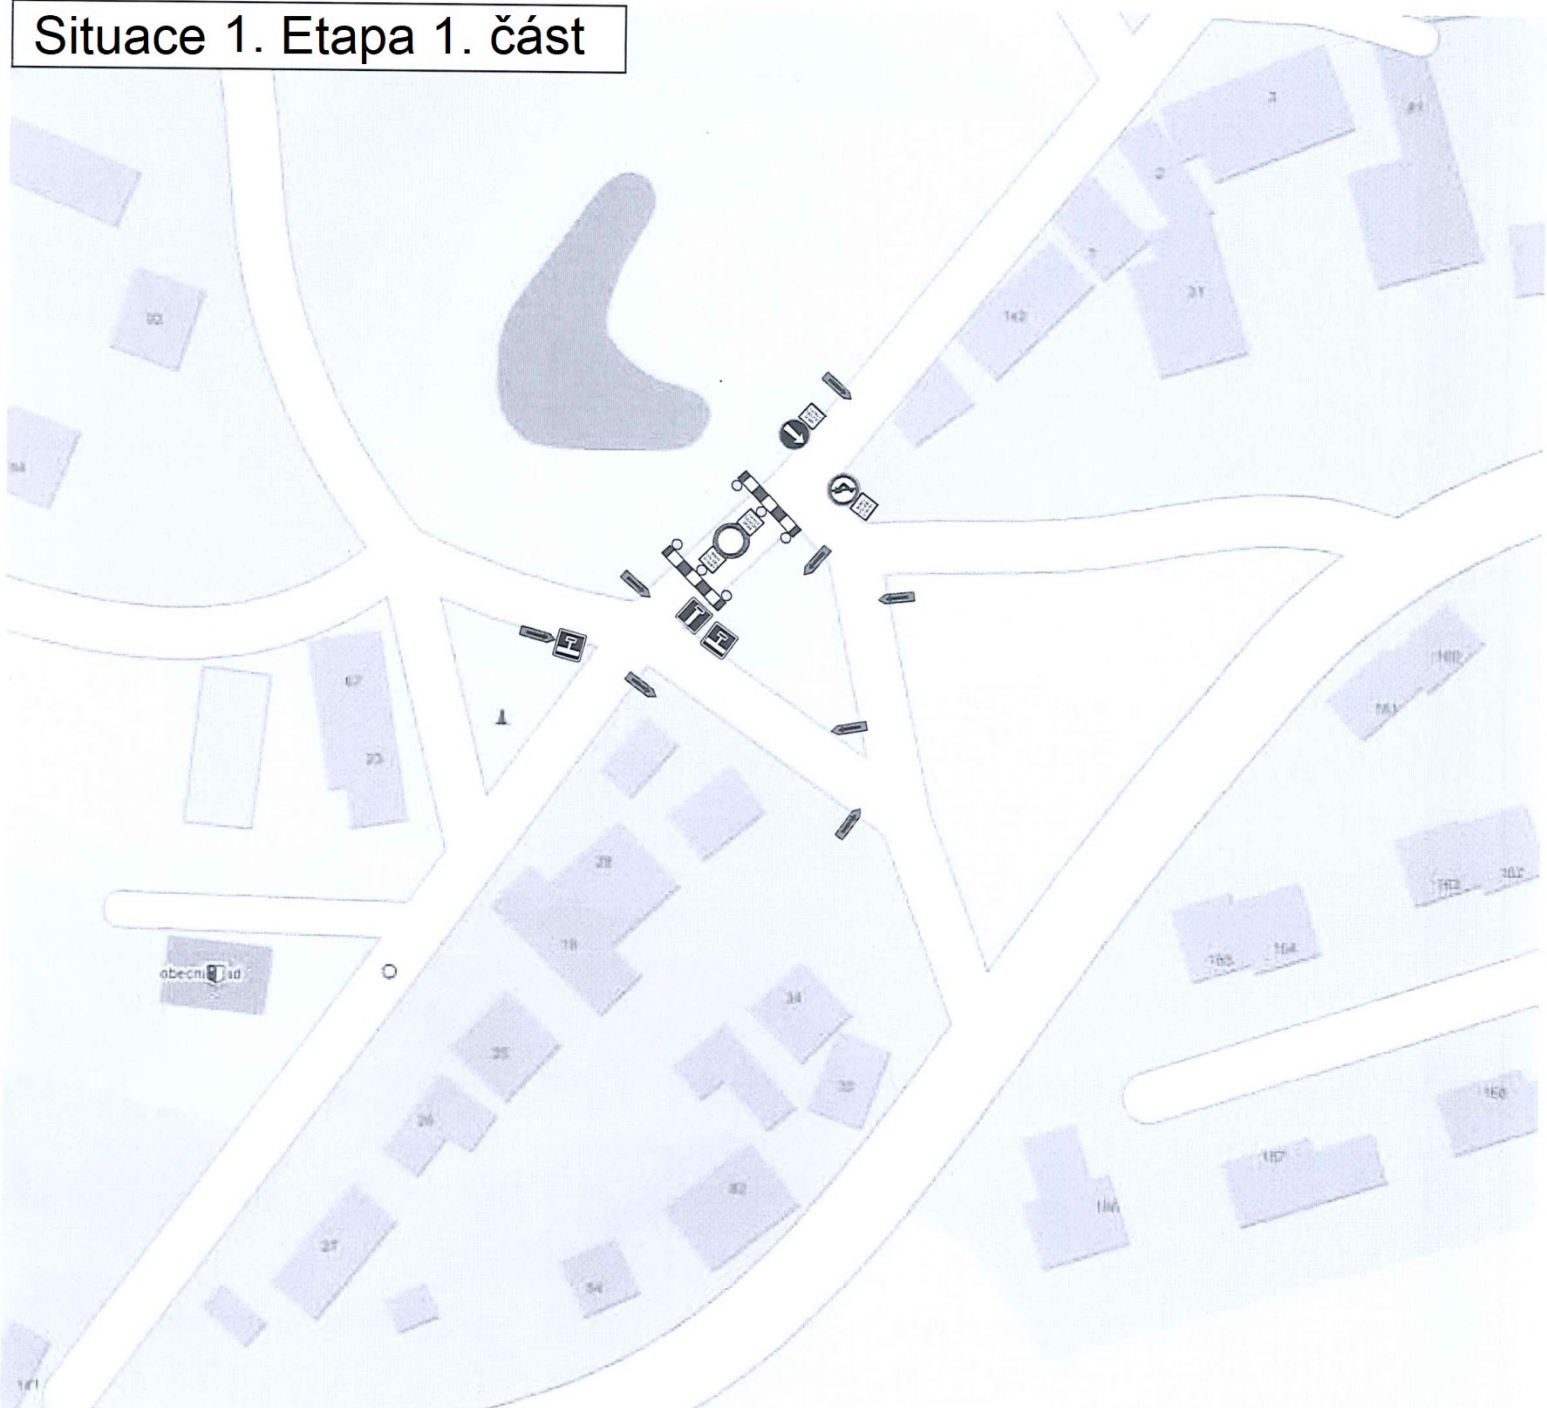

obecní úřad


Vyobrazení DZ B1+E13+Z2 -



Situace 1. Etapa 2. část




Vyobrazení DZ B1+E13+Z2 -

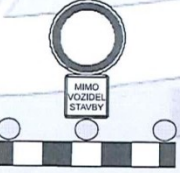


Situace 2. Etapa 1. Část



Vyobrazení DZ B1+E13+Z2 -

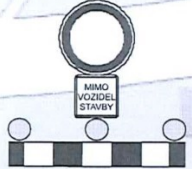

Situace 2. Etapa 2. Část

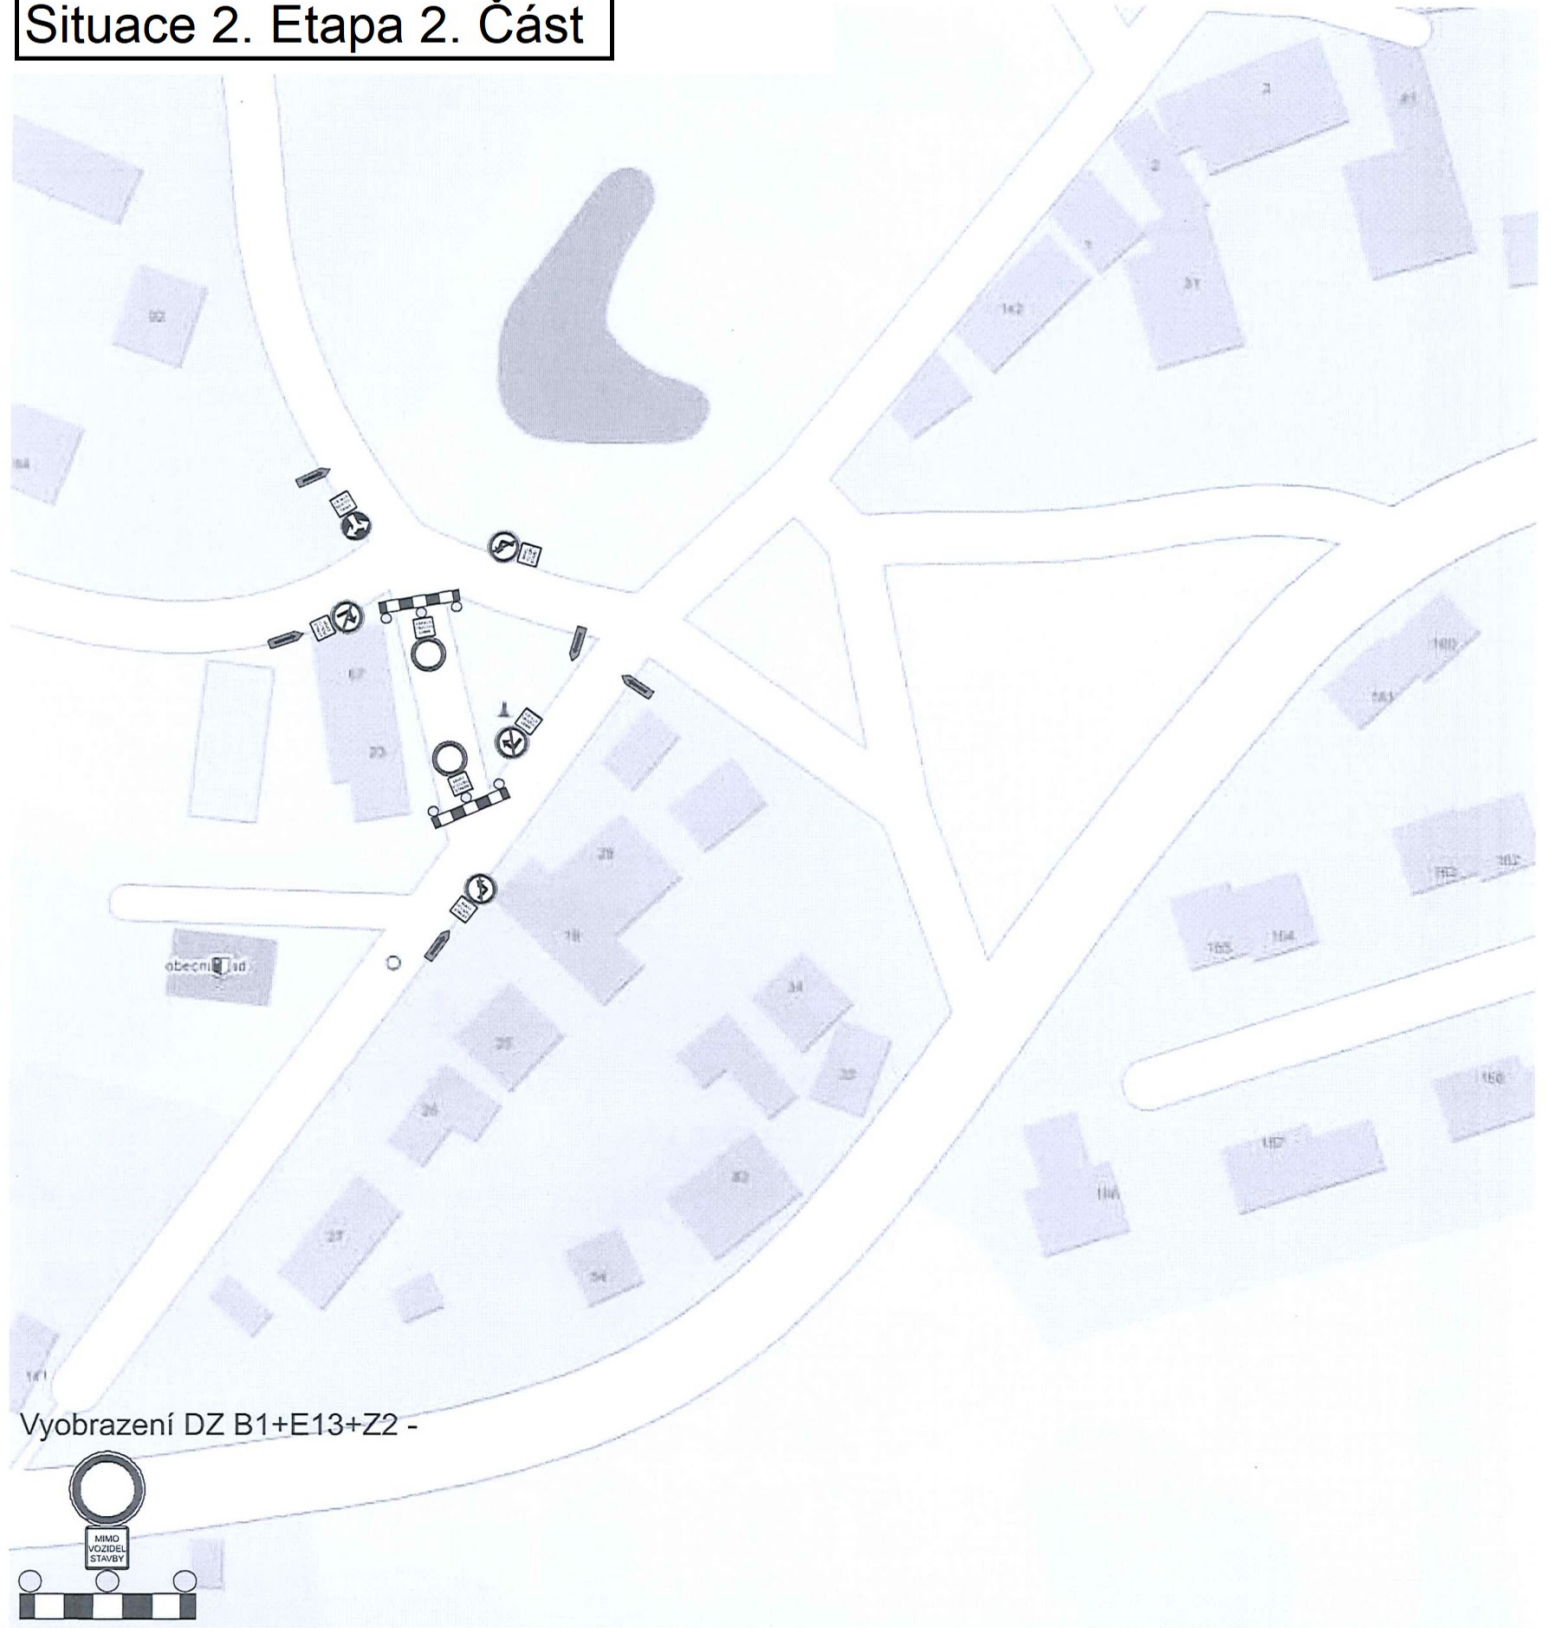

Vyobrazení DZ B1+E13+Z2 -

